








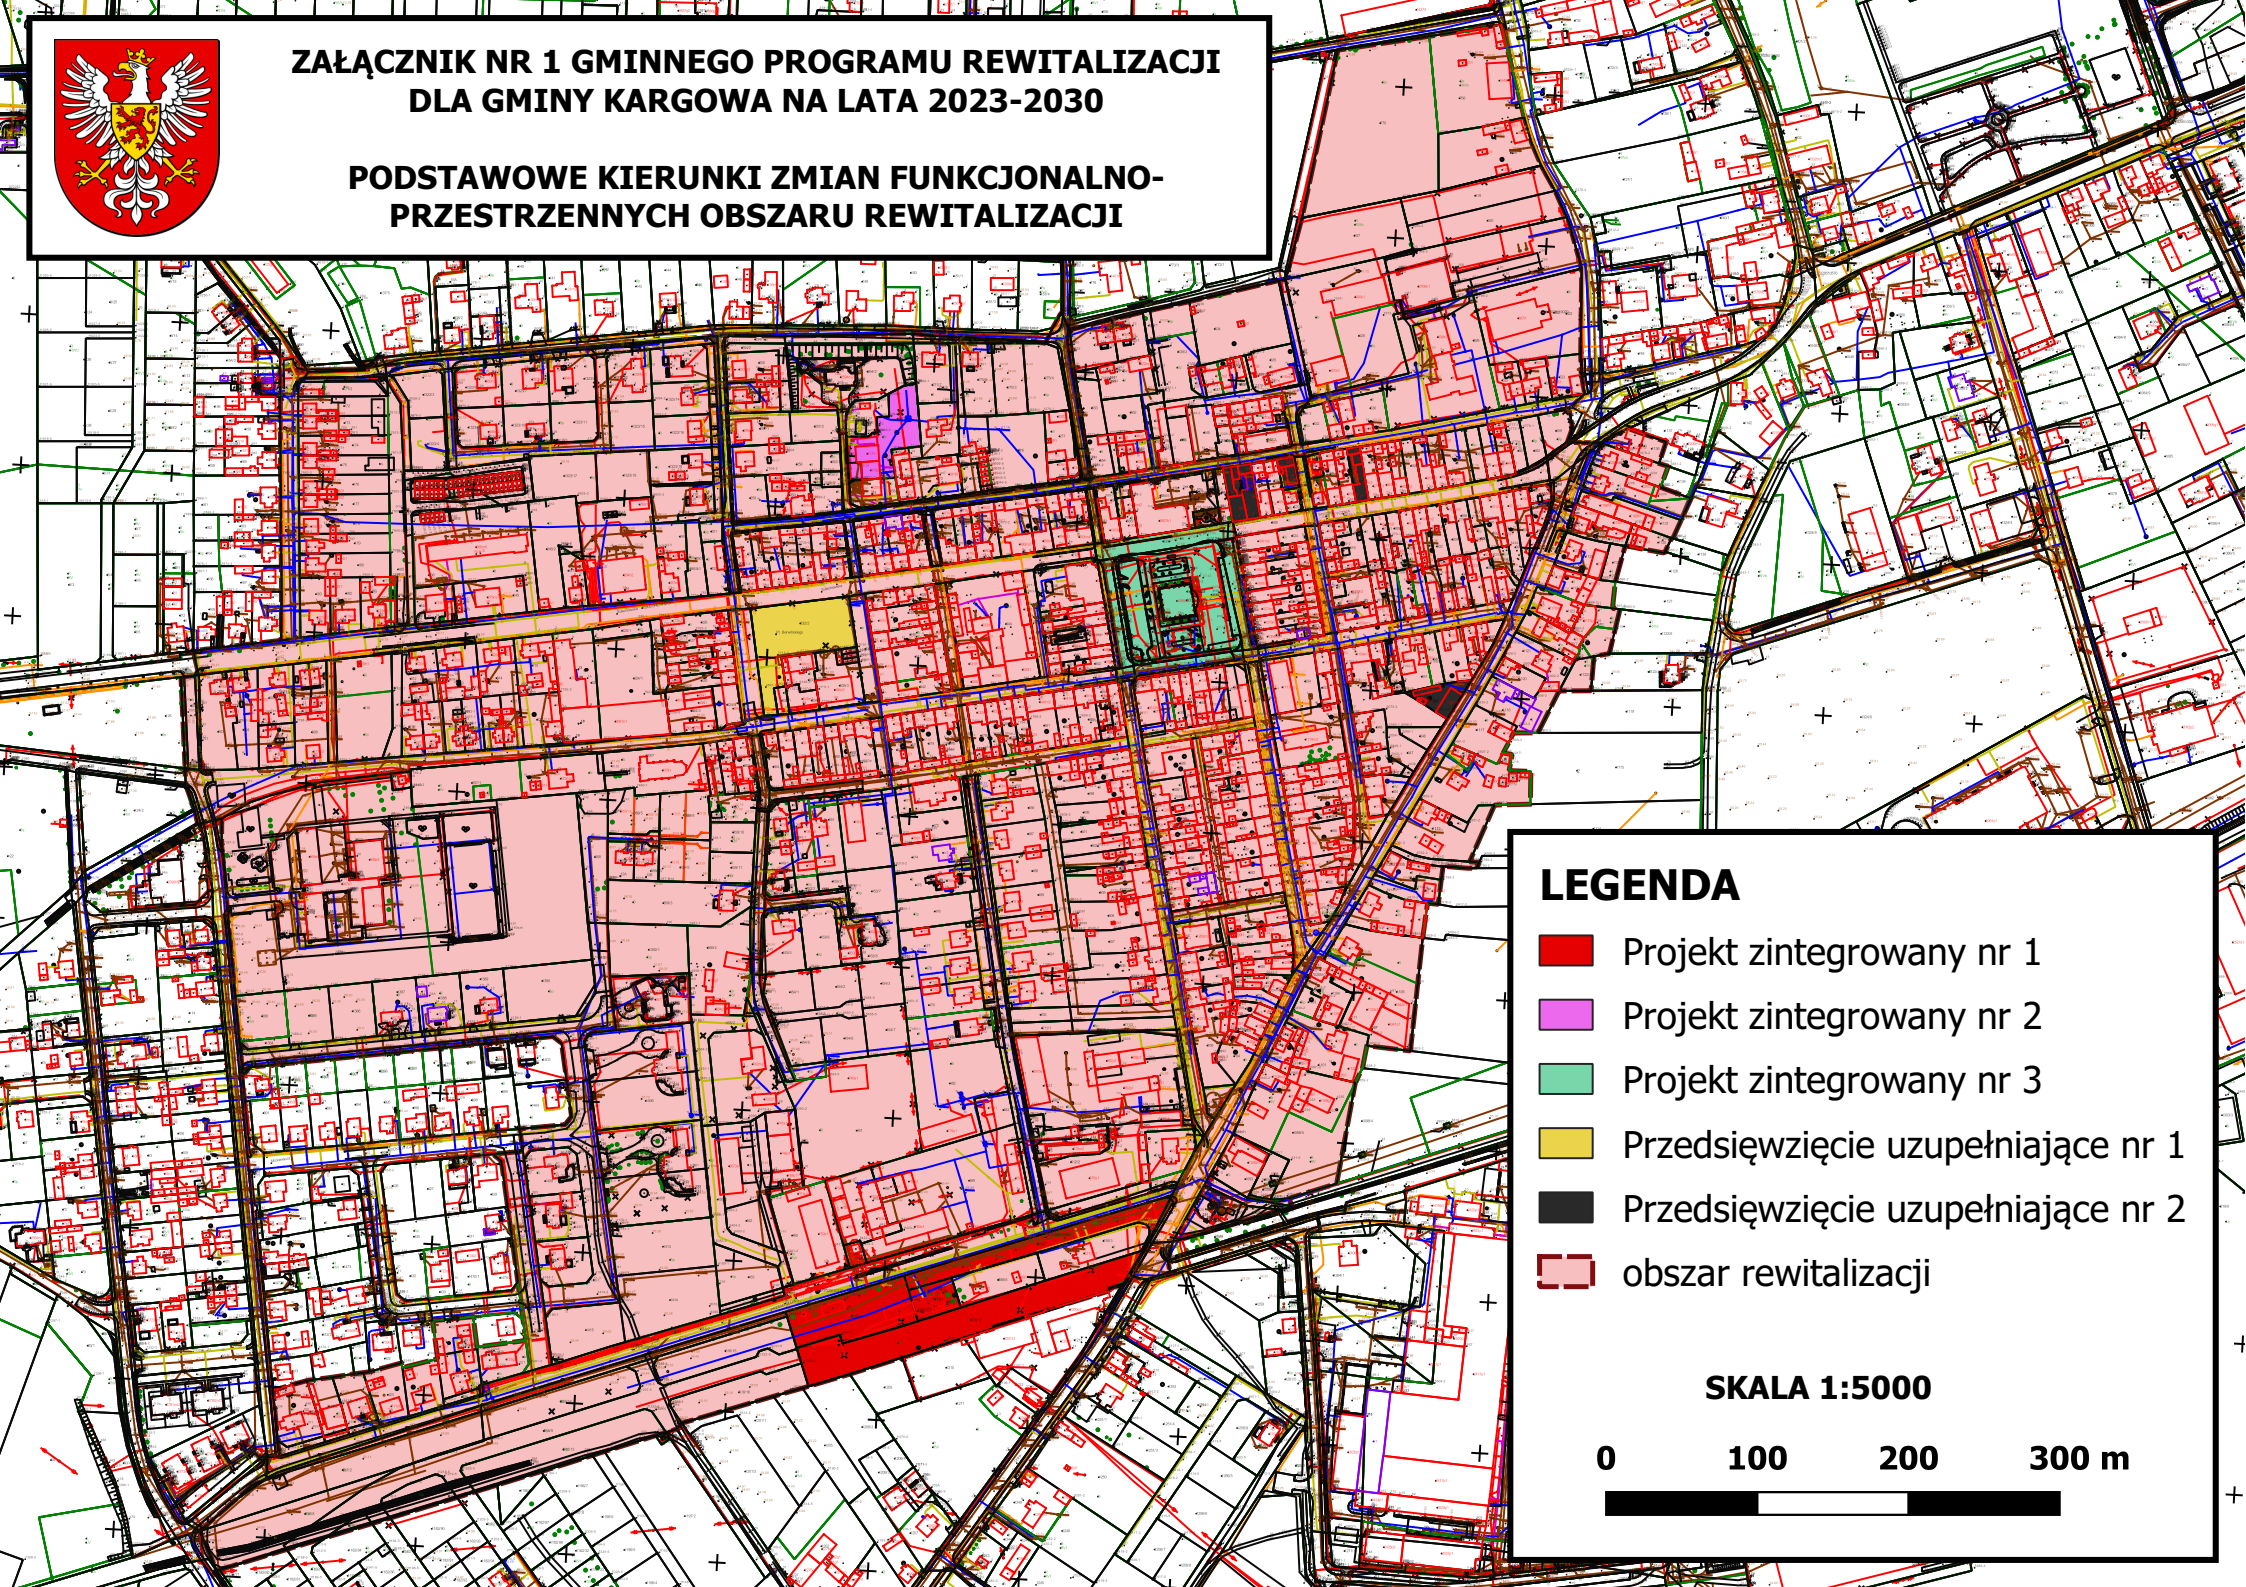

# ZAŁĄCZNIK NR 1 GMINNEGO PROGRAMU REWITALIZACJI DLA GMINY KARGOWA NA LATA 2023-2030

## PODSTAWOWE KIERUNKI ZMIAN FUNKCJONALNO- PRZESTRZENNYCH OBSZARU REWITALIZACJI



### LEGENDA

-  Projekt zintegrowany nr 1
-  Projekt zintegrowany nr 2
-  Projekt zintegrowany nr 3
-  Przedsięwzięcie uzupełniające nr 1
-  Przedsięwzięcie uzupełniające nr 2
-  obszar rewitalizacji

SKALA 1:5000

0 100 200 300 m

